Schulwettbewerb 2018

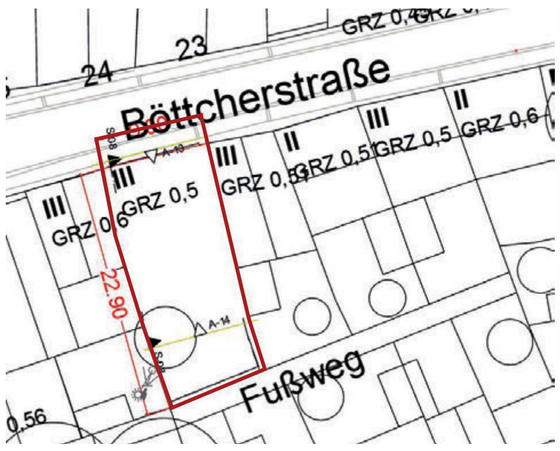

Das lichtdurchflutete Einfamilienhaus liegt zentral in der Stralsunder Innenstadt. Es ist rund 180 m² groß, mit einer Gesamtgrundstücksfläche von 218,30 m² und bietet mit 4 Zimmern Platz für Familien mit bis zu zwei Kindern. Der große Koch- und Wohnbereich dient als Zentrum für familiäres Beisammensein und sorgt mit seinen großen Fenstern für viel Tageslicht und eine warme Atmosphäre. Das Dach ist zusätzlich ausbaubar.
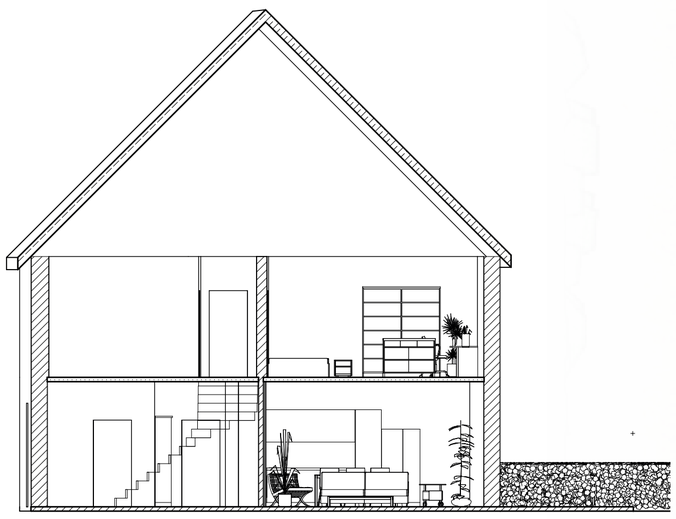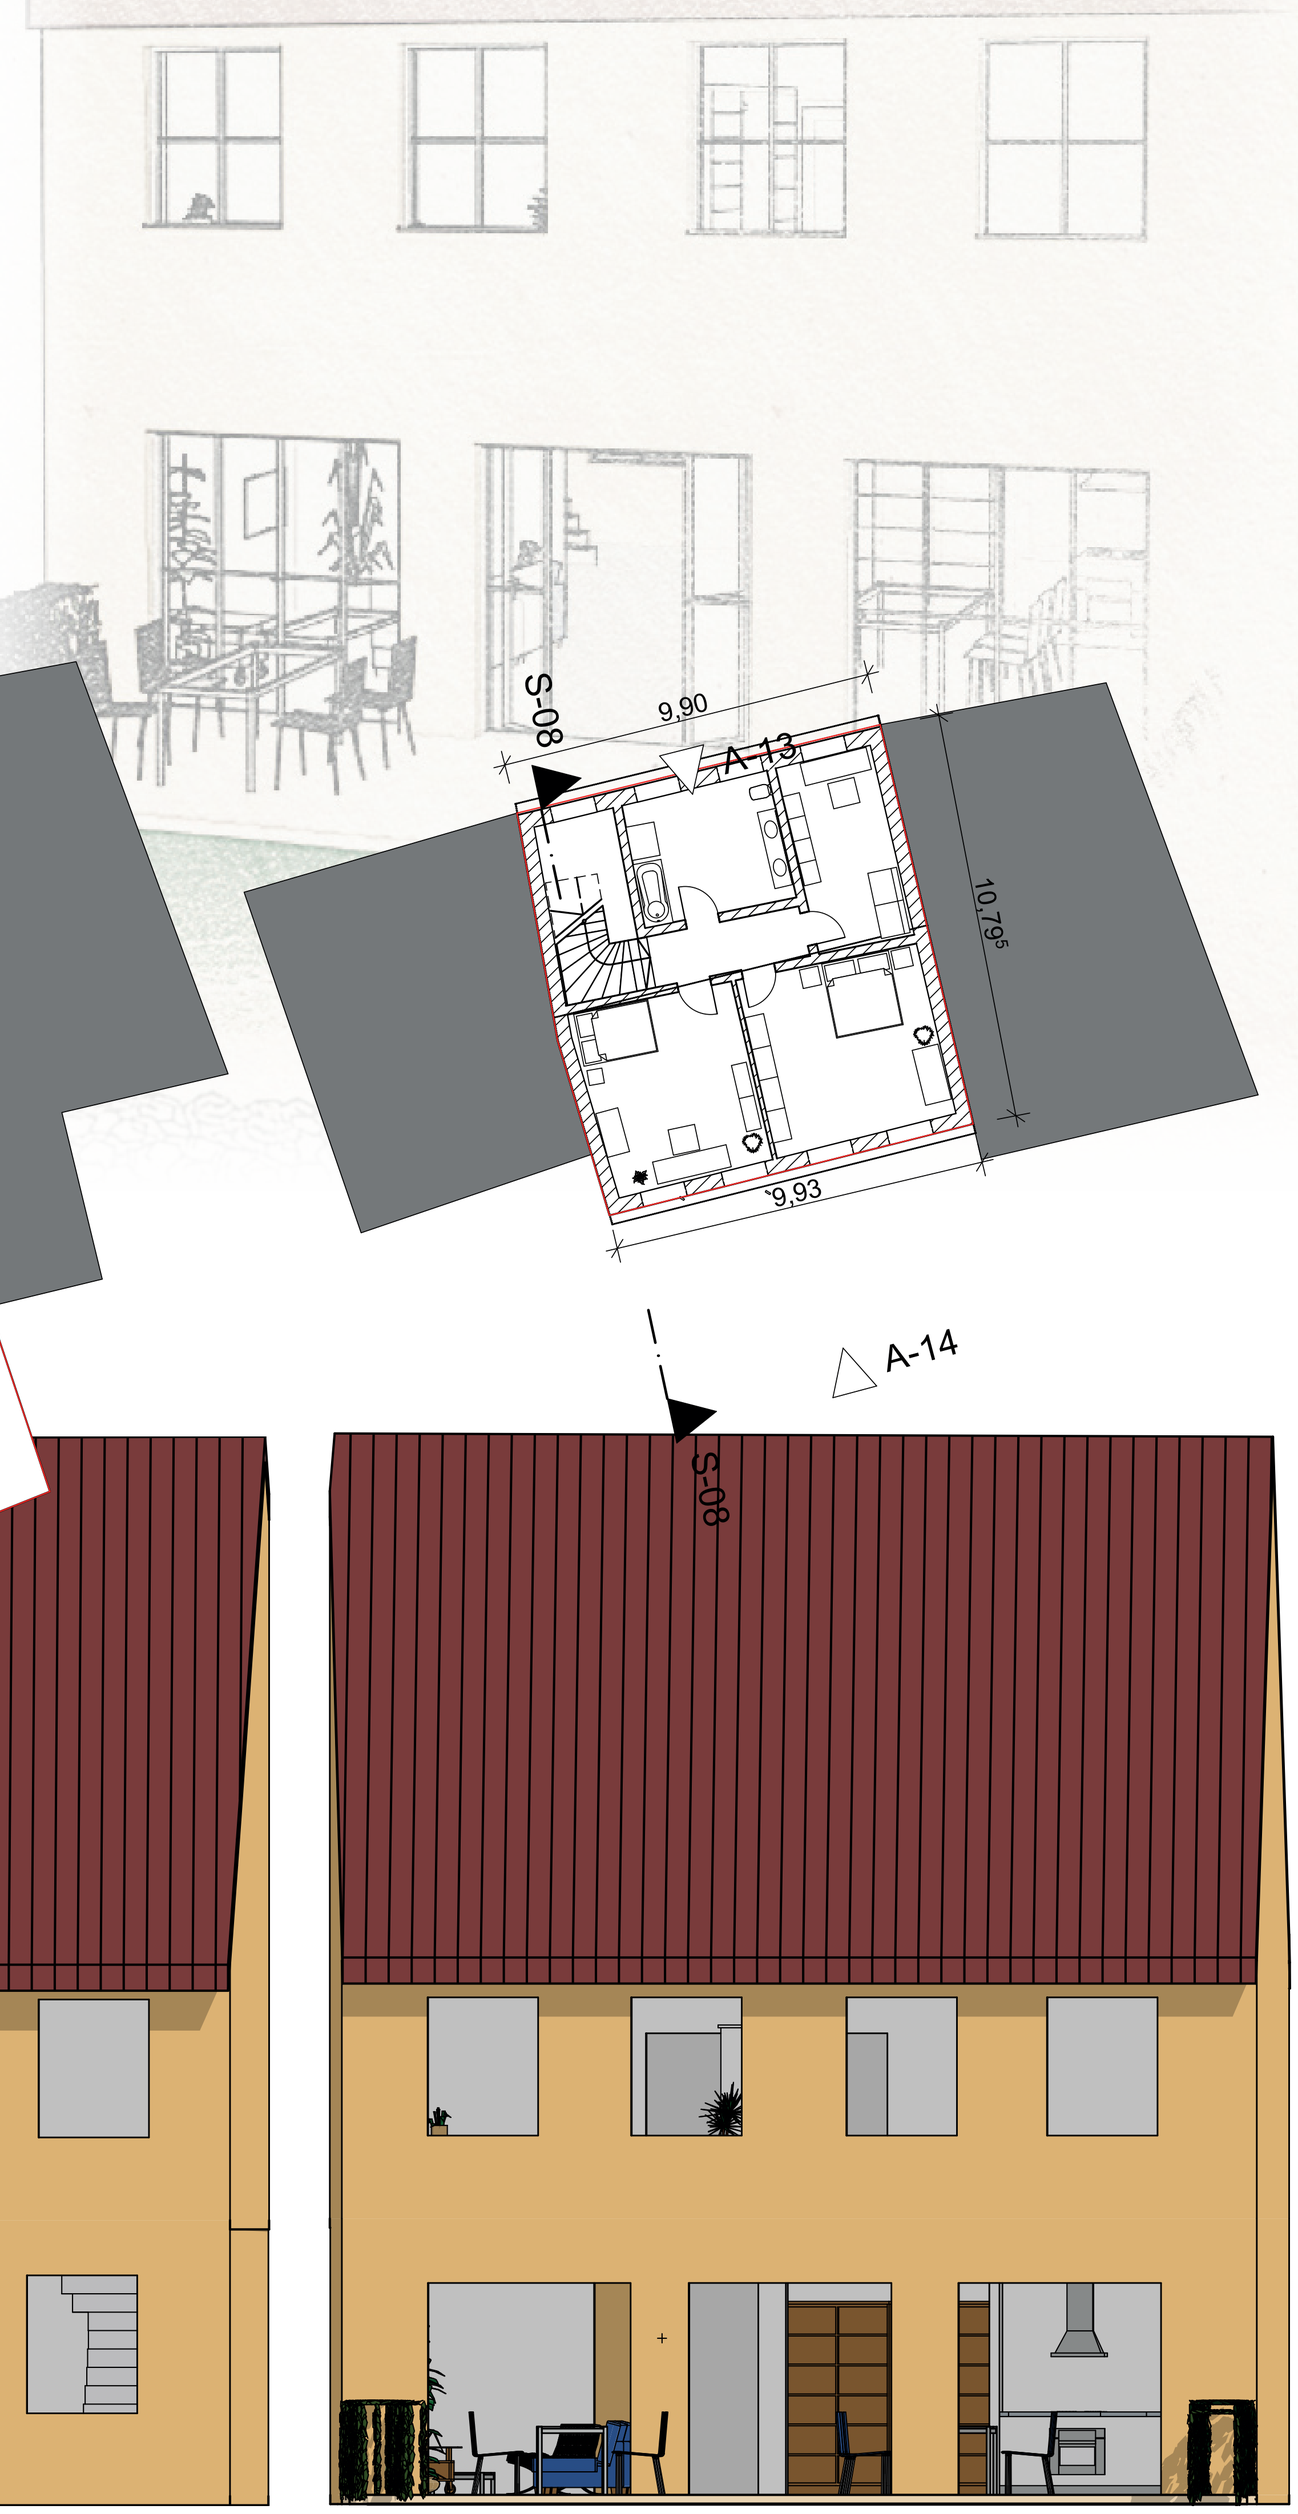
Für Entspannung sorgt die großzügige Südterrasse und der Garten, der mit seiner Größe auch einem kleinen Gartenhäuschen oder einem Geräteschuppen Platz bietet. Die Fahrräder oder Mülltonnen haben einen gemeinsamen Stellplatz für die gesamte Quartieranlage. Stellflächen für Autos wird es in einem nahegelegten Parkhaus geben.